Bud.
typB

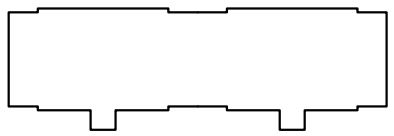

KONDYGNACJA +1

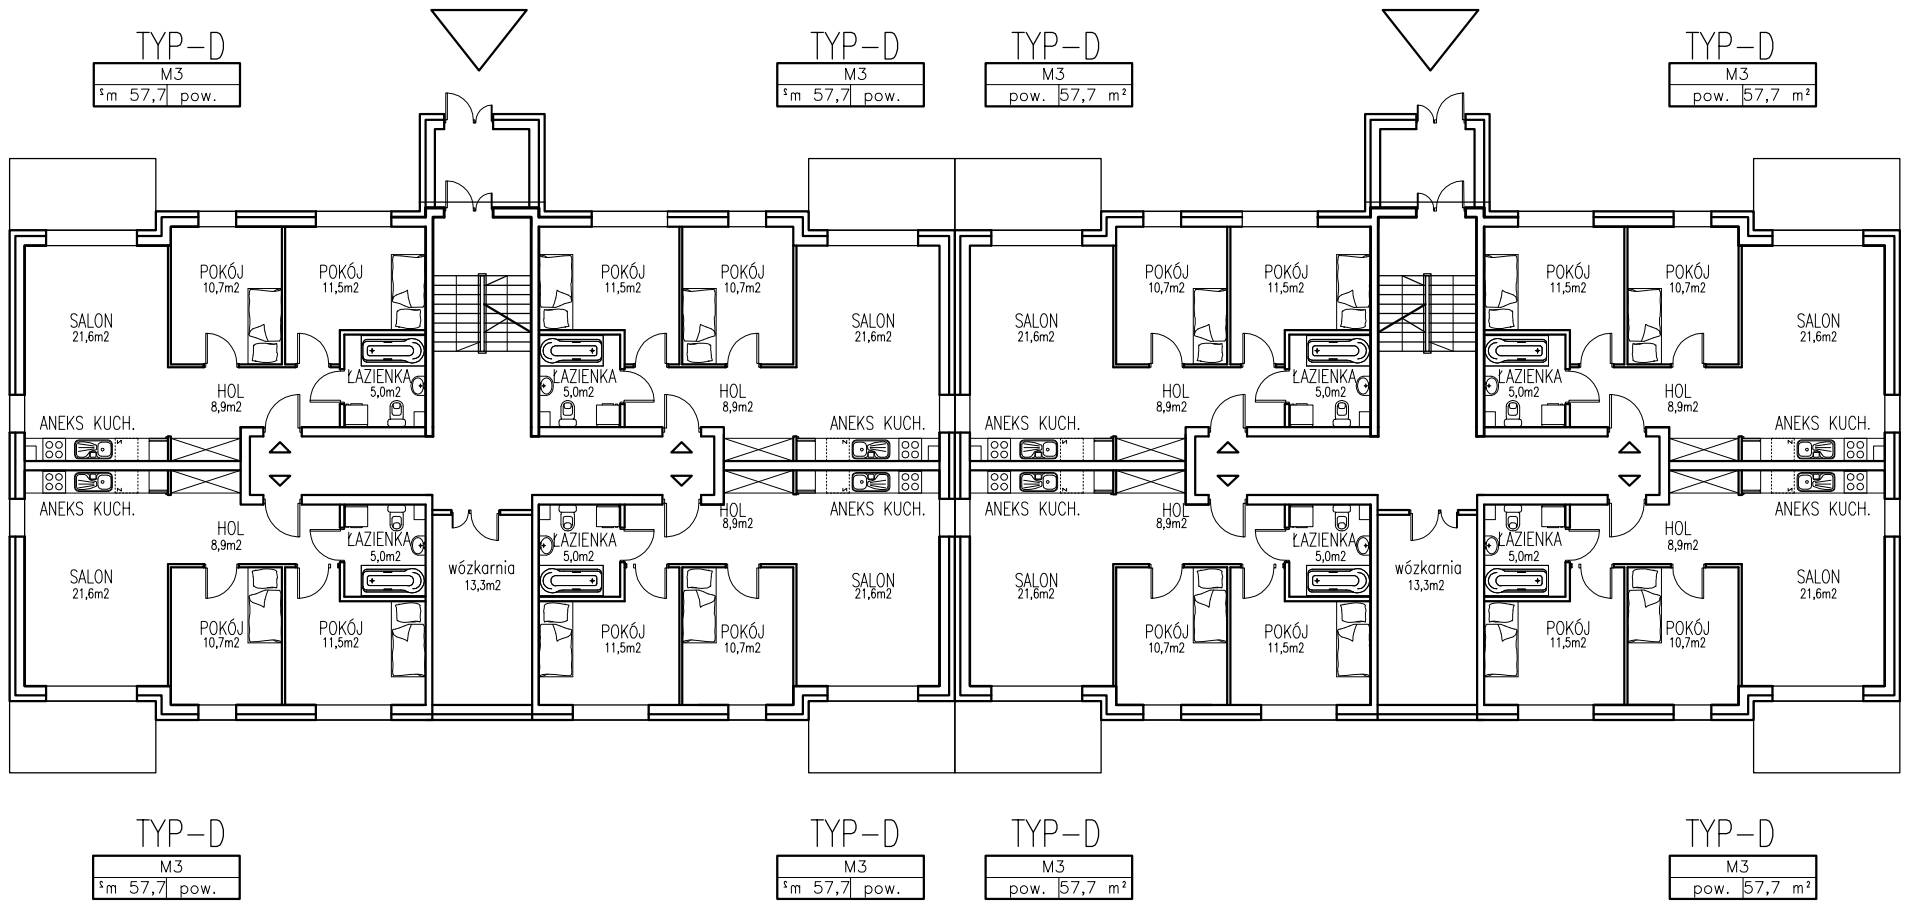

Inwestycja:
KONCEPCJA ARCHITEKTONICZNO URBANISTYCZNA W SIEDLCACH
ul.Gospodarrcza 17, Siedlce 08–110
dz.nr 35–19/11

Inwestor:
Siedleckie Towarzystwo Bud. Społecznego Sp. z o.o.
ul.Starowiejska 60, 08–110 Siedlce

Faza projektu:
PROJEKT KONCEPCYJNY

Nazwa rysunku:
RZUT KONDYGNACJA +1

nr projektu	nr rysunku	data:	09.2015
P22	206	skala:	1:200

Projektanci:
arch. Jarosław Kraska
nr upr.MA/021/09
arch. Weronika Kozioł

Podpis:

Pracownia Architektoniczna Jarosław Kraska
ul.Aleksandrowska 6. 08–110 Siedlce
tel.608135886 mail:pajk@pajk.net.pl www.pajk.net.pl